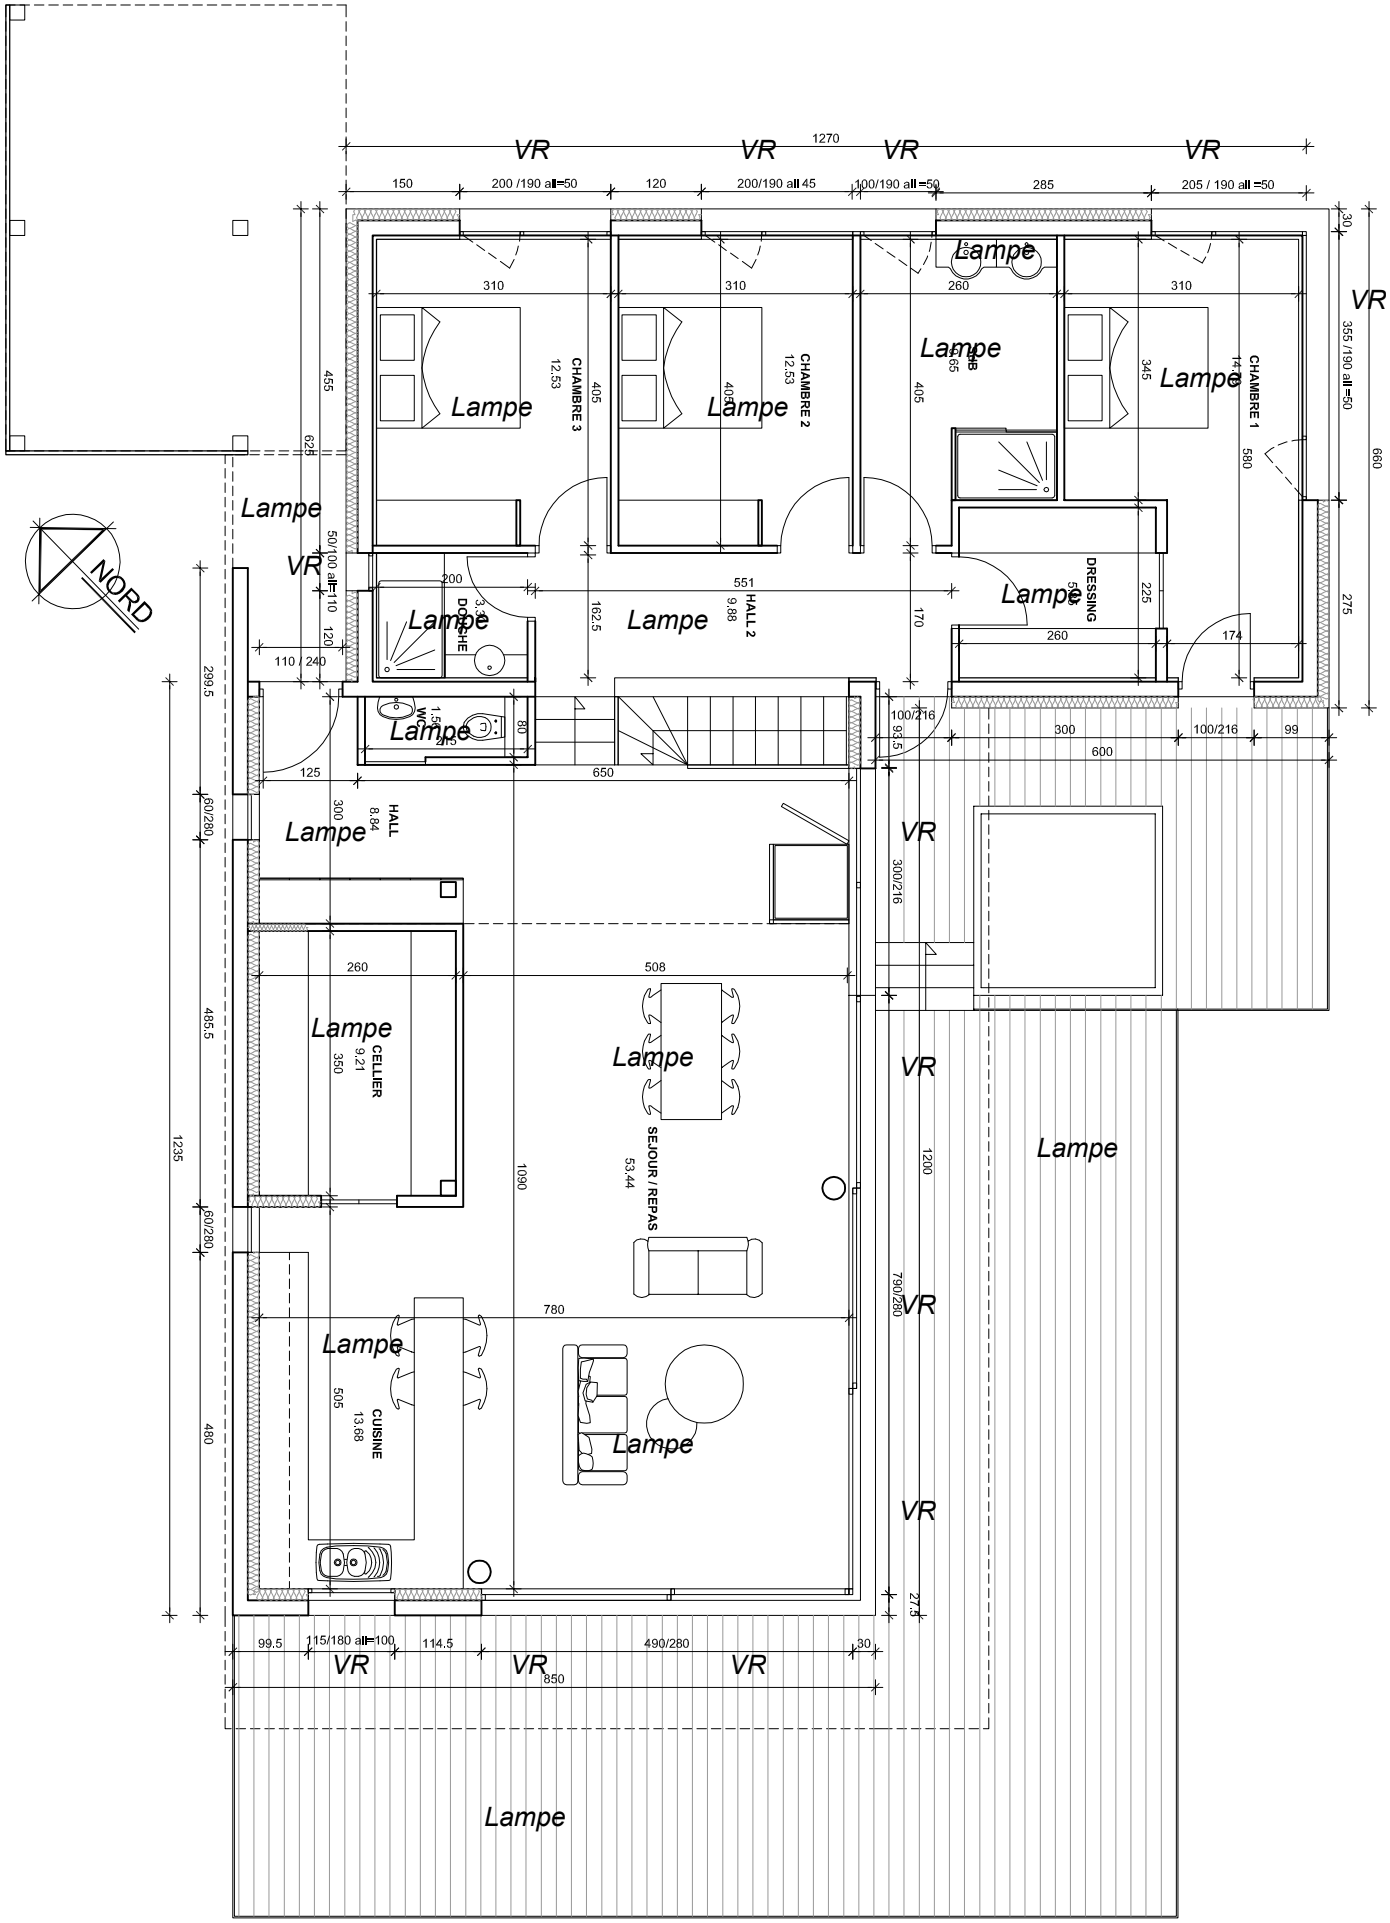

Rez de Jardin 1/100e