

TERRITOIRE HABITAT

Service Maintenance

NUMERISATION DES PLANS

FICHE D'IDENTIFICATION DE L'IMMEUBLE

Maître de l'ouvrage : Territoire Habitat

Commune : BELFORT

Adresse immeuble : 8 rue de Londres

Référence bâtiment : 0114700001

LISTE DES PLANS

- 1 Masse
- 2 Recolement
- 3 Rdc
- 4 Niveaux
- 5 Façades et coupe


Nombre de plans scannés : 5
Date mise à jour : Juillet 2015
Travail effectué par la société :

InfoAction 70
23,Rue Diderot
70400 Héricourt
06 88 35 00 58



Rénovation de l'immeuble Rue de Londres à Belfort

PLAN DE MASSE Ech 1/200

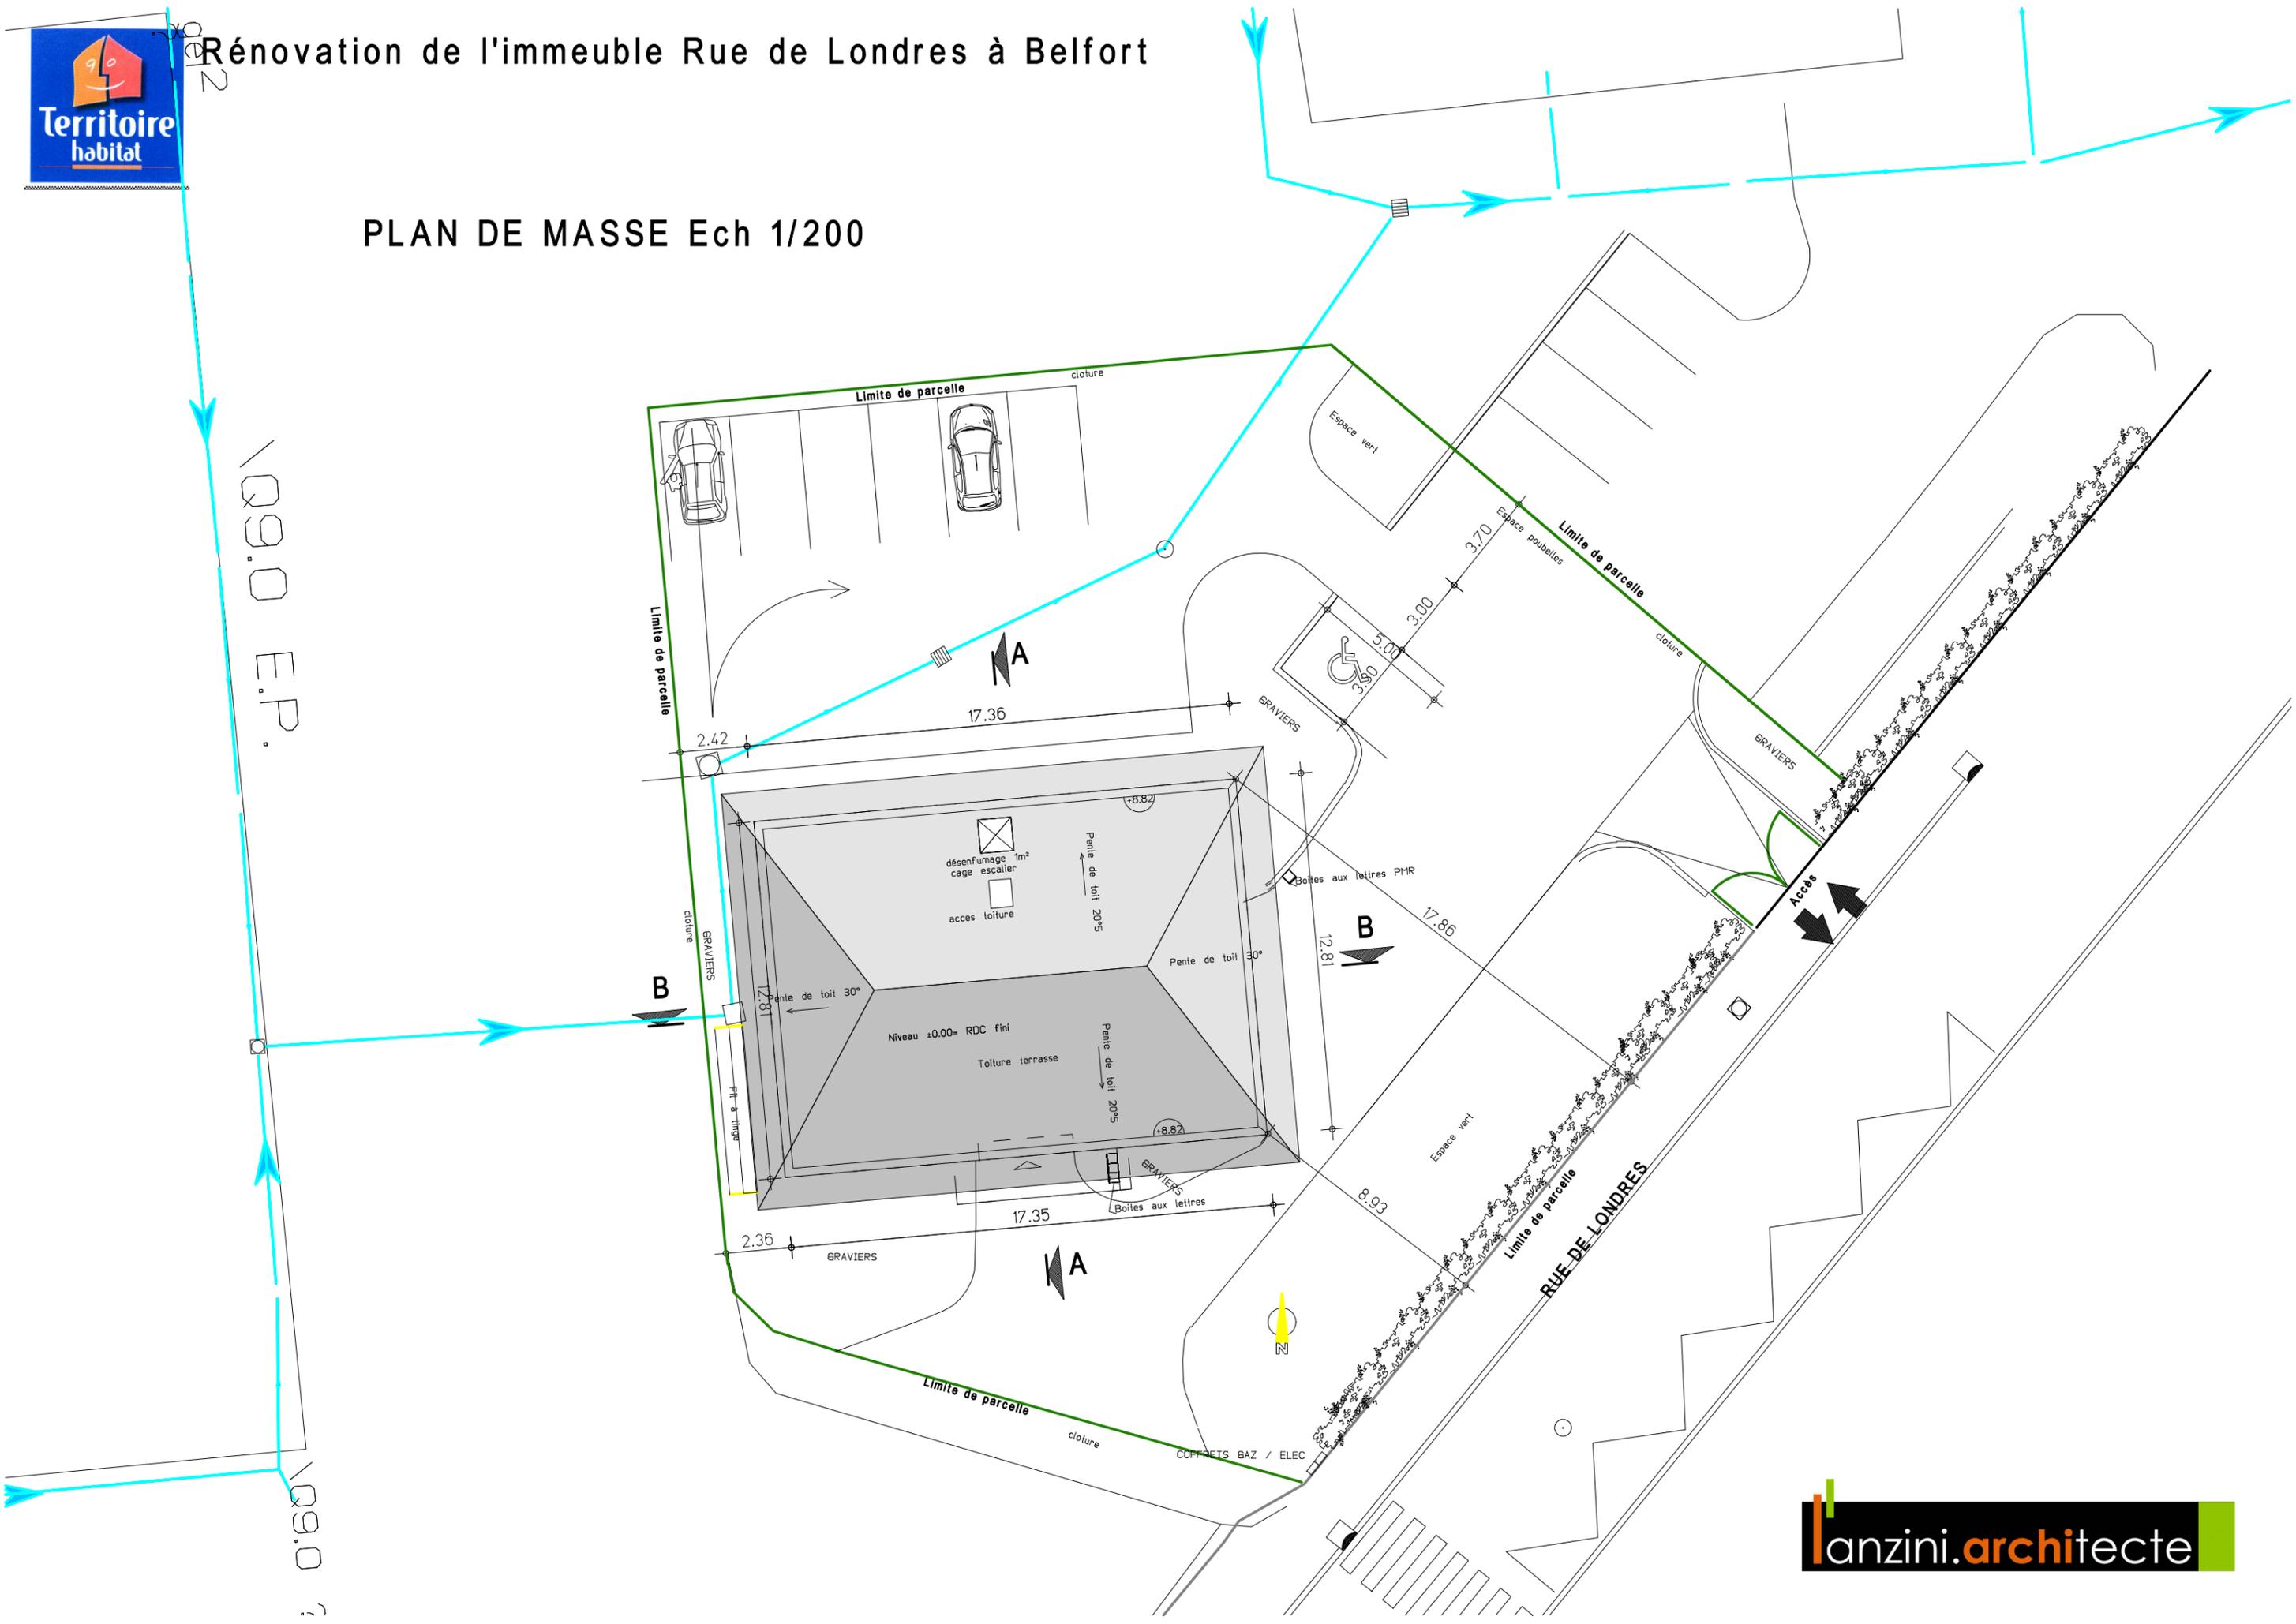

Plan de Récolement

BELFORT -90
Acquisition/Amélioration d' un immeuble
Rue de Londres


Plan de Masse VRD

Echelle : 1/200

Indice	Date	
	11/10/2013	Plan de récolement



Agence de Belfort / Montbéliard - Route Départementale 83 - 90150 EGUENIGUE
Tél. : 03 84 57 39 40 - Fax : 03 84 57 39 41 - E mail : mail.belfort@colas-est

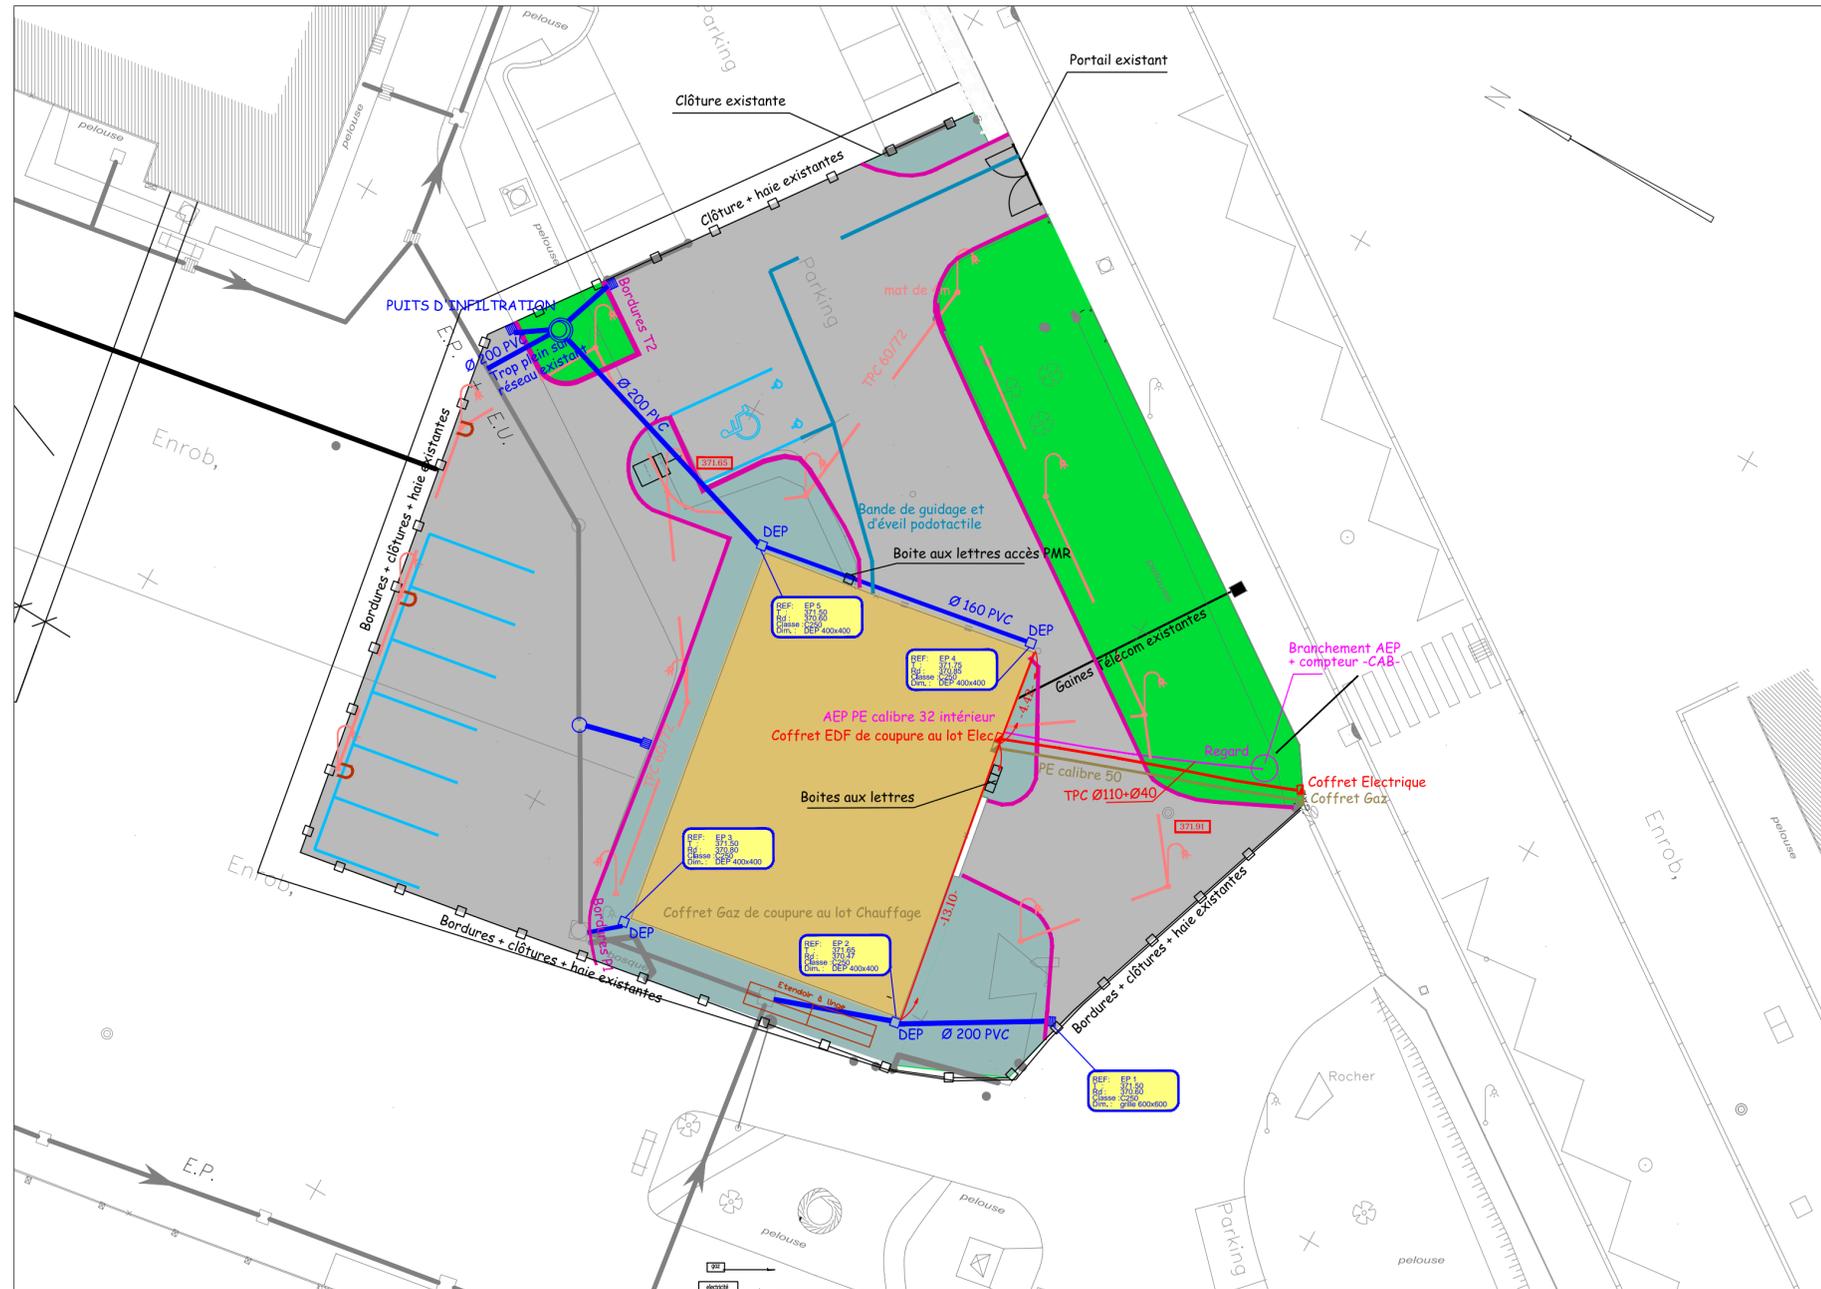


LEGENDE PROJET


- | | |
|-----------------------------------------|-----------------------------------|
| Coffrets EDF | Réseaux Eaux Pluviales |
| Réseaux Electricité | Regards Eaux Pluviales |
| Coffrets GAZ | Regards grilles |
| Réseaux de GAZ | Réseaux Eau Potable |
| Bordures | Regard de branchement Eau Potable |
| Marquage au sol | Réseaux Eclairage |
| Bande de guidage et d'éveil podotactile | candélabres, appliques |
| Signalisation verticale | Regards Eclairage |
| Clôture | Protection candélabre |
| Portillon | Etendoir à linge |
| Niveau projet | |

- | | |
|---------------------|-------------------------------------------------------------------------------------------------|
| Gravillons | gravillons 6/10 ep : 20 cm
GNT 0/31.5 non gélif ep : 20 cm |
| Enrobé Parking | Enrobés BBSG 0/10 ep : 6 cm
GNT 0/31.5 non gélif ep : 20 cm
GNT 0/80 non gélif ep : 60 cm |
| Végétaux couvre-sol | végétaux couvre sol
(de type lierre Hedera Algerian Belcour)
Terre végétale ep : 50 cm |
| Bâtiment existant | |


R+1 Ech 1/50

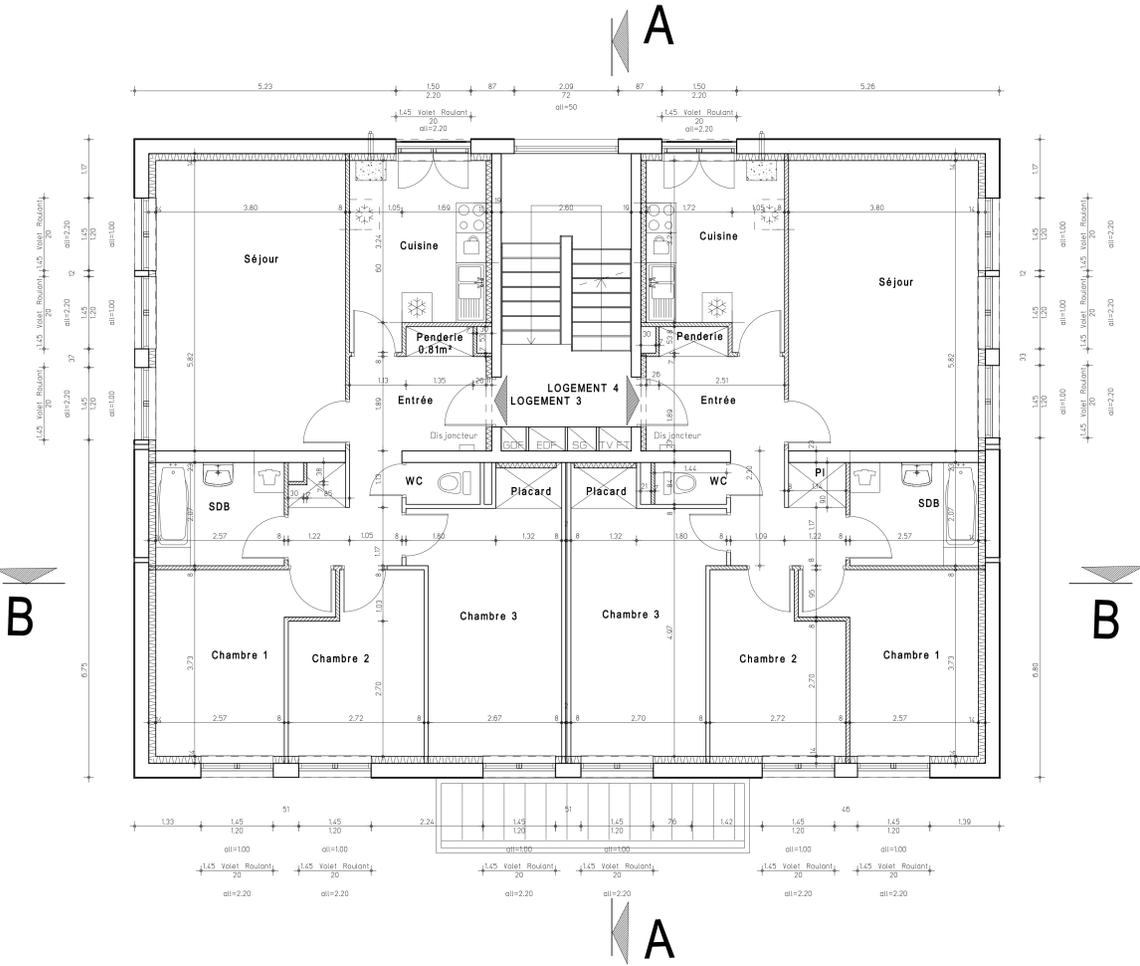


R+2 Ech 1/50

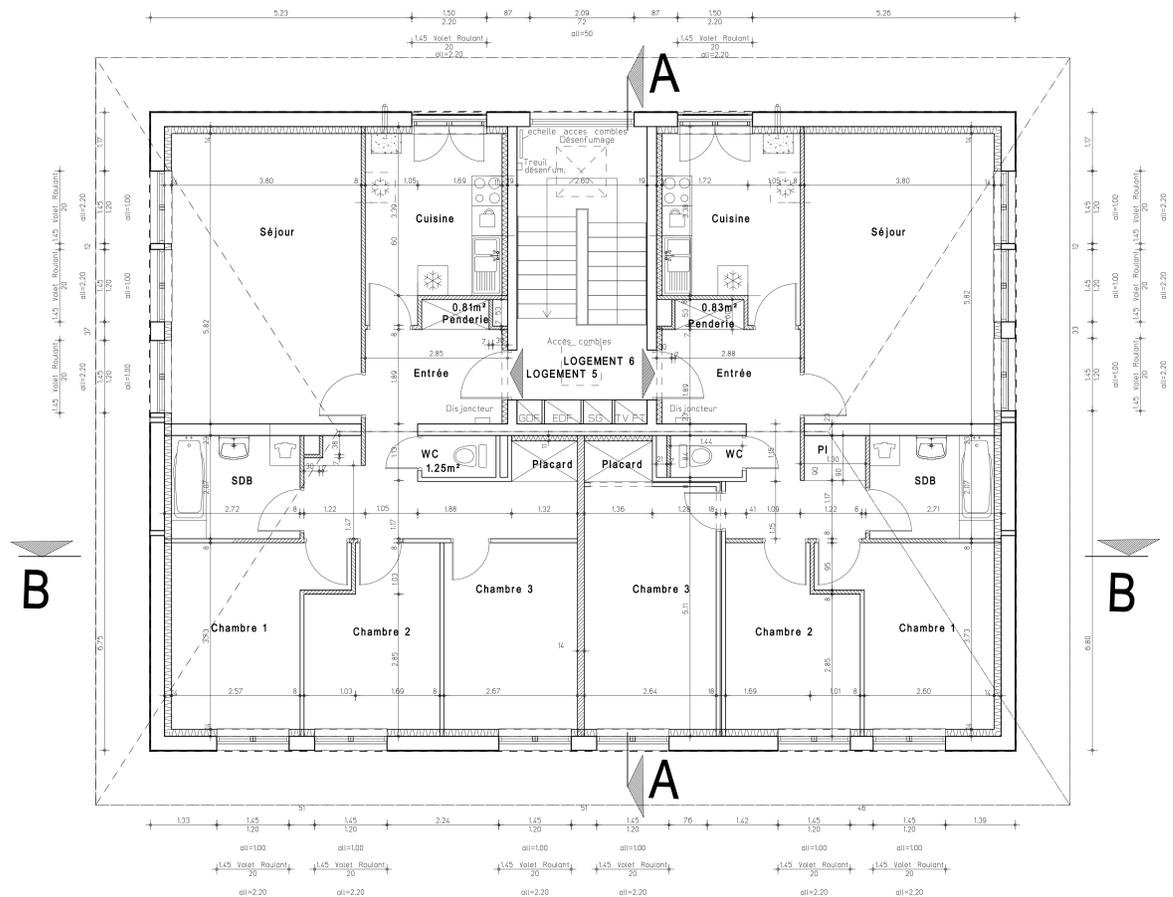

REZ DE CHAUSSEE Ech 1/50

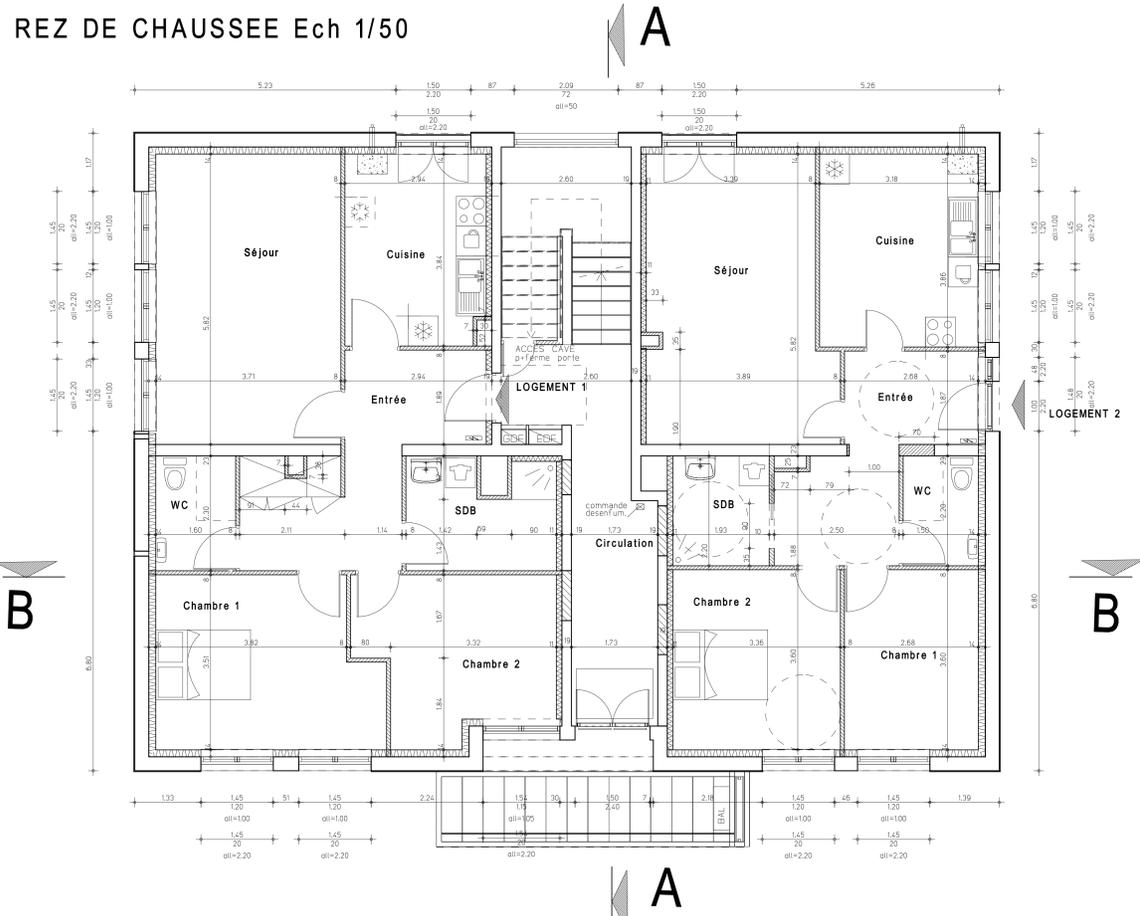


R-1 Ech 1/50

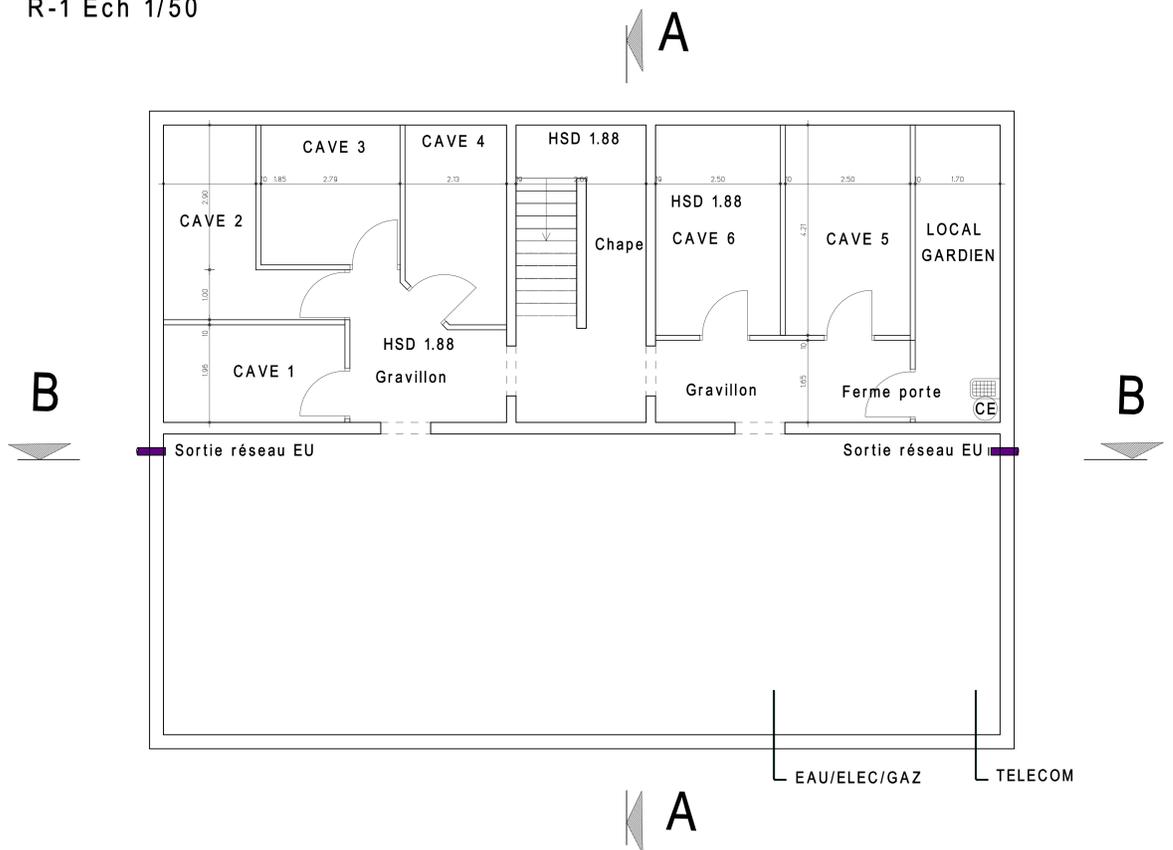


lanzini.architecte	
REL Relevé existant	Territoire Habitat 44bis Rue Parant - BP 189 - 90004 BELFORT cedex
ESQ Esquisse	Acquisition et amélioration d'un immeuble 8 Rue de Londres 90000 Belfort
APS Avant Projet Sommaire	Bureau d'Etudes ESPACE INGB 1 Rue Motinmont - 90000 Belfort Tél 03 84 21 32 32 Fax 03 84 26 86 90
PC Permis de Construire	
DP Déclaration Préalable	
PD Permis de Démolir	
APD Avant Projet Définitif	
DCE Dossier Consultation Entreprises	
CHA Plans Chantier	
DOE Dossier Ouvrages Exécutés	
PLAN DES NIVEAUX ECH 1/50	
Numéro Dossier 427	
Plan N° 02	Indice
Saif Agence LANZINI Centre d'affaires « Le Millénum » 15 Rue Albert CAMUS 90000 BELFORT	
Tél : 03 84 98 14 14 Fax : 03 84 98 17 10 accueil.archi@lanzini.fr lanzini@lanzini.fr	


FACADE EST Ech 1/100

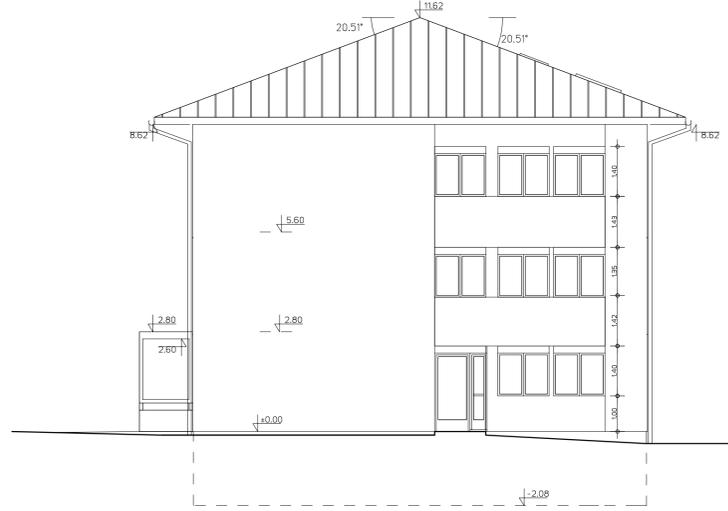


FACADE SUD Ech 1/100

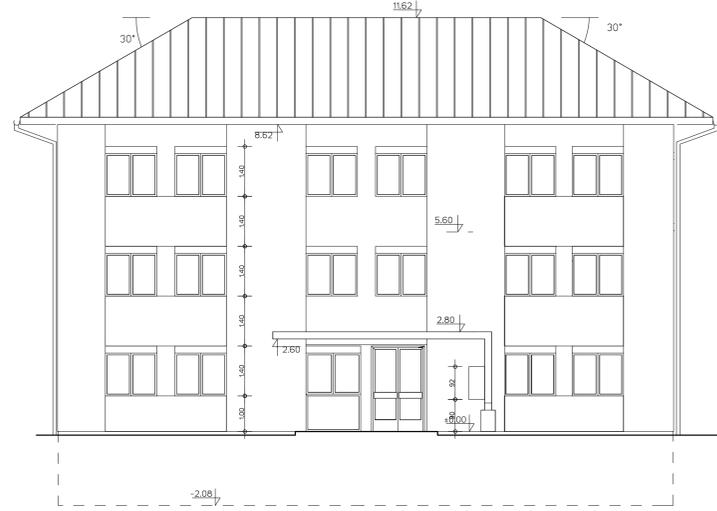


FACADE OUEST Ech 1/100

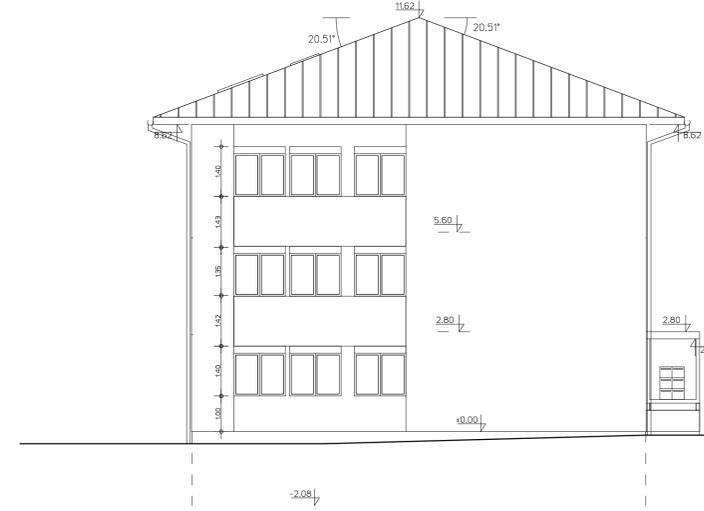

FACADE NORD Ech 1/100

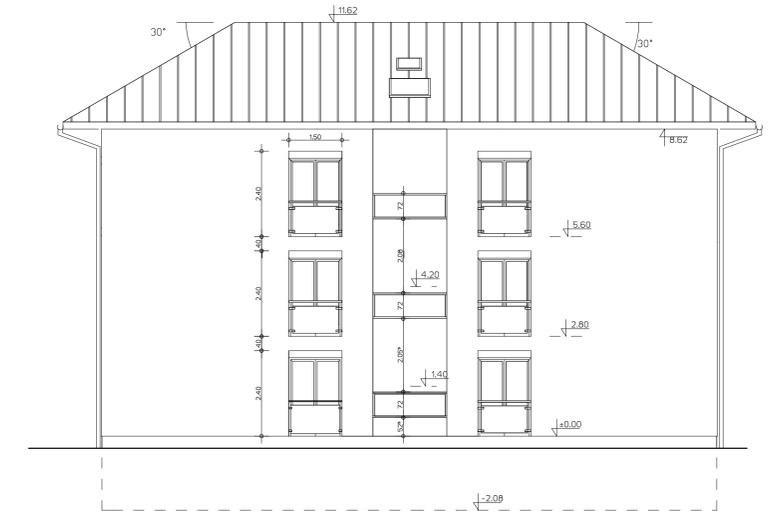

COUPE AA Ech 1/50

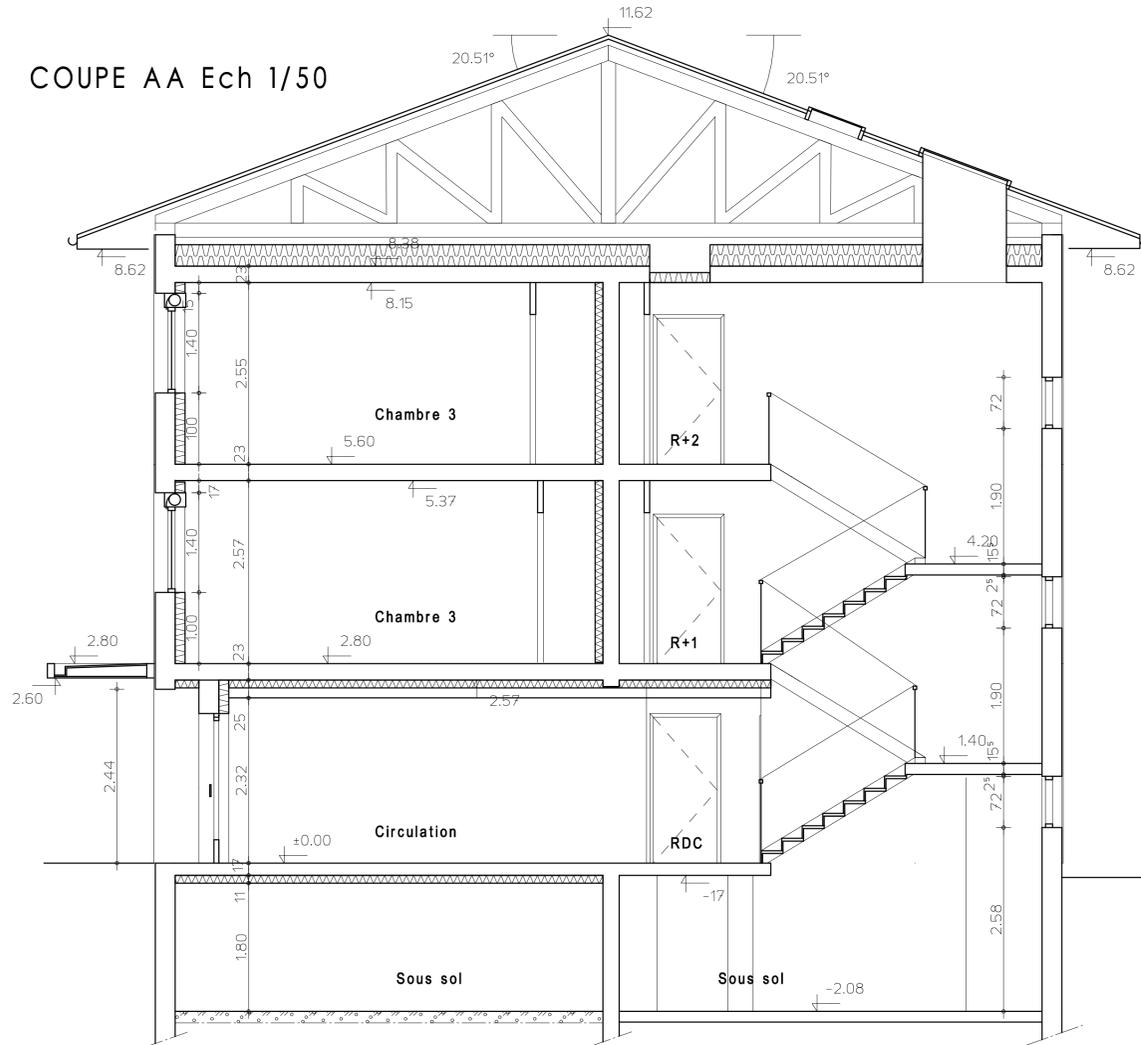

COUPE BB Ech 1/50



<p>Territoire Habitat 44bis Rue Parant – BP 189 – 90004 BELFORT cedex</p>	
<p>Acquisition et amélioration d'un immeuble 8 Rue de Londres 90000 Belfort</p>	
<p>Bureau d'études ESPACE INGB 1 Rue Morimont 90000 Belfort Tél 03 84 21 32 32 Fax 03 84 28 86 90</p>	
REL	Relevé existant
ESQ	Esquisse
APS	Avant Projet Sommaire
PC	Permis de Construire
DP	Déclaration Préalable
PD	Permis de Démolir
APD	Avant Projet Définitif
DCE	Dossier Consultation Entreprises
CHA	Plans Chantier
DOE	Dossier Ouvrages Exécutés
<p>Numéro Dossier 427</p>	
Plan N°	Indice
03	réalisé le 20/11/2013
<p>Sarl Agence LANZINI Centre d'affaires « Le Millénium » 18 Rue Albert CAMUS 90000 BELFORT</p>	
<p>Tél : 03 84 58 14 14 Fax : 03 84 58 17 10 accueil.archi@lanzini.fr lombardini.archi@lanzini.fr</p>	

COUPES ET FACADES ECH 1/50 1/100