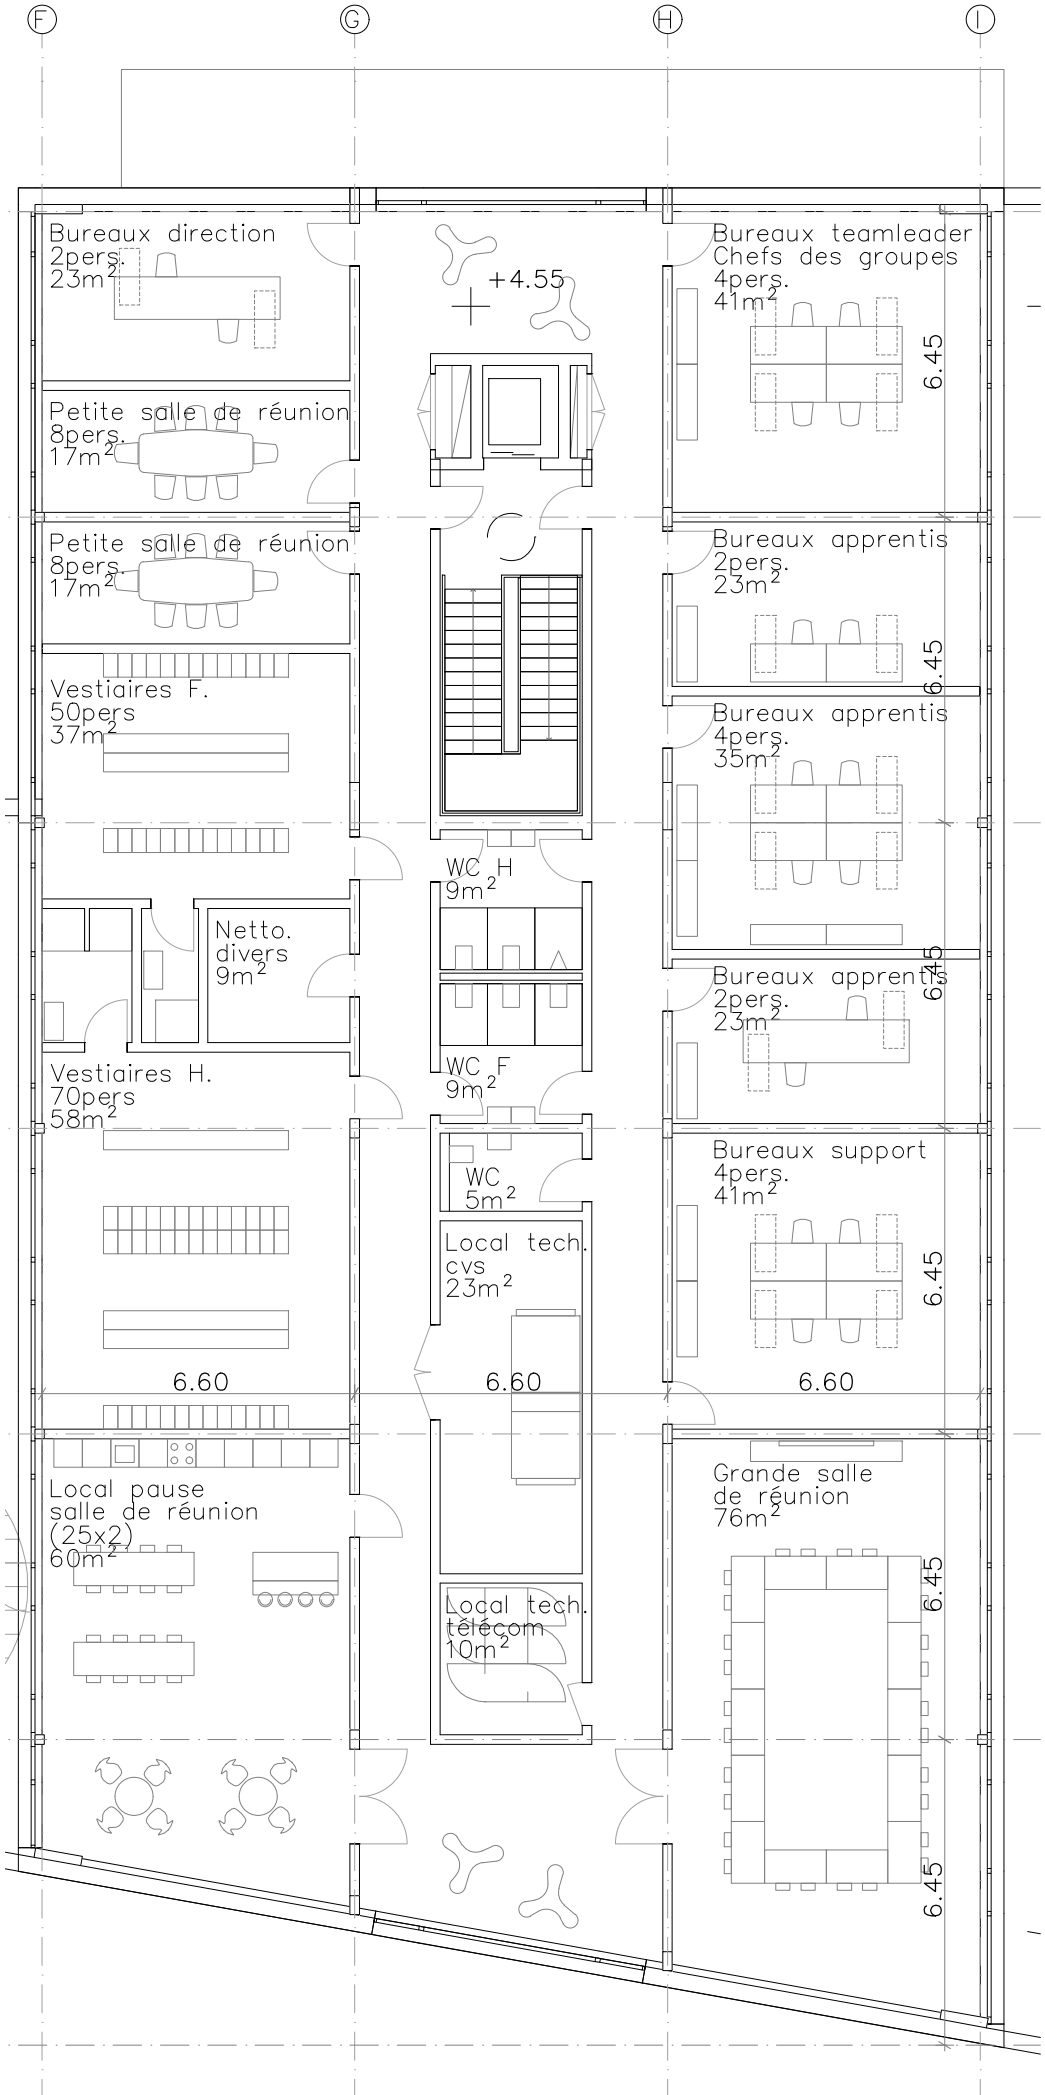
F
G
H
I
Bureaux direction
2pers.
23m2
+4.55
Bureaux teamleader
Chefs des groupes
4pers.
41m2
Petite salle de réunion
8pers.
17m2
Petite salle de réunion
8pers.
17m2
Bureaux apprentis
2pers.
23m2
Vestiaires F.
50pers
37m2
Bureaux apprentis
4pers.
35m2
WC H
9m2
Netto.
divers
9m2
Bureaux apprentis
2pers.
23m2
Vestiaires H.
70pers
58m2
WC F
9m2
WC
5m2
Bureaux support
4pers.
41m2
Local tech.
cvs
23m2
6.60
6.60
6.60
Local pause
salle de réunion
(25x2)
60m2
Grande salle
de réunion
76m2
Local tech.
téléçom
10m2
6.45
6.45
6.45
6.45
6.45