


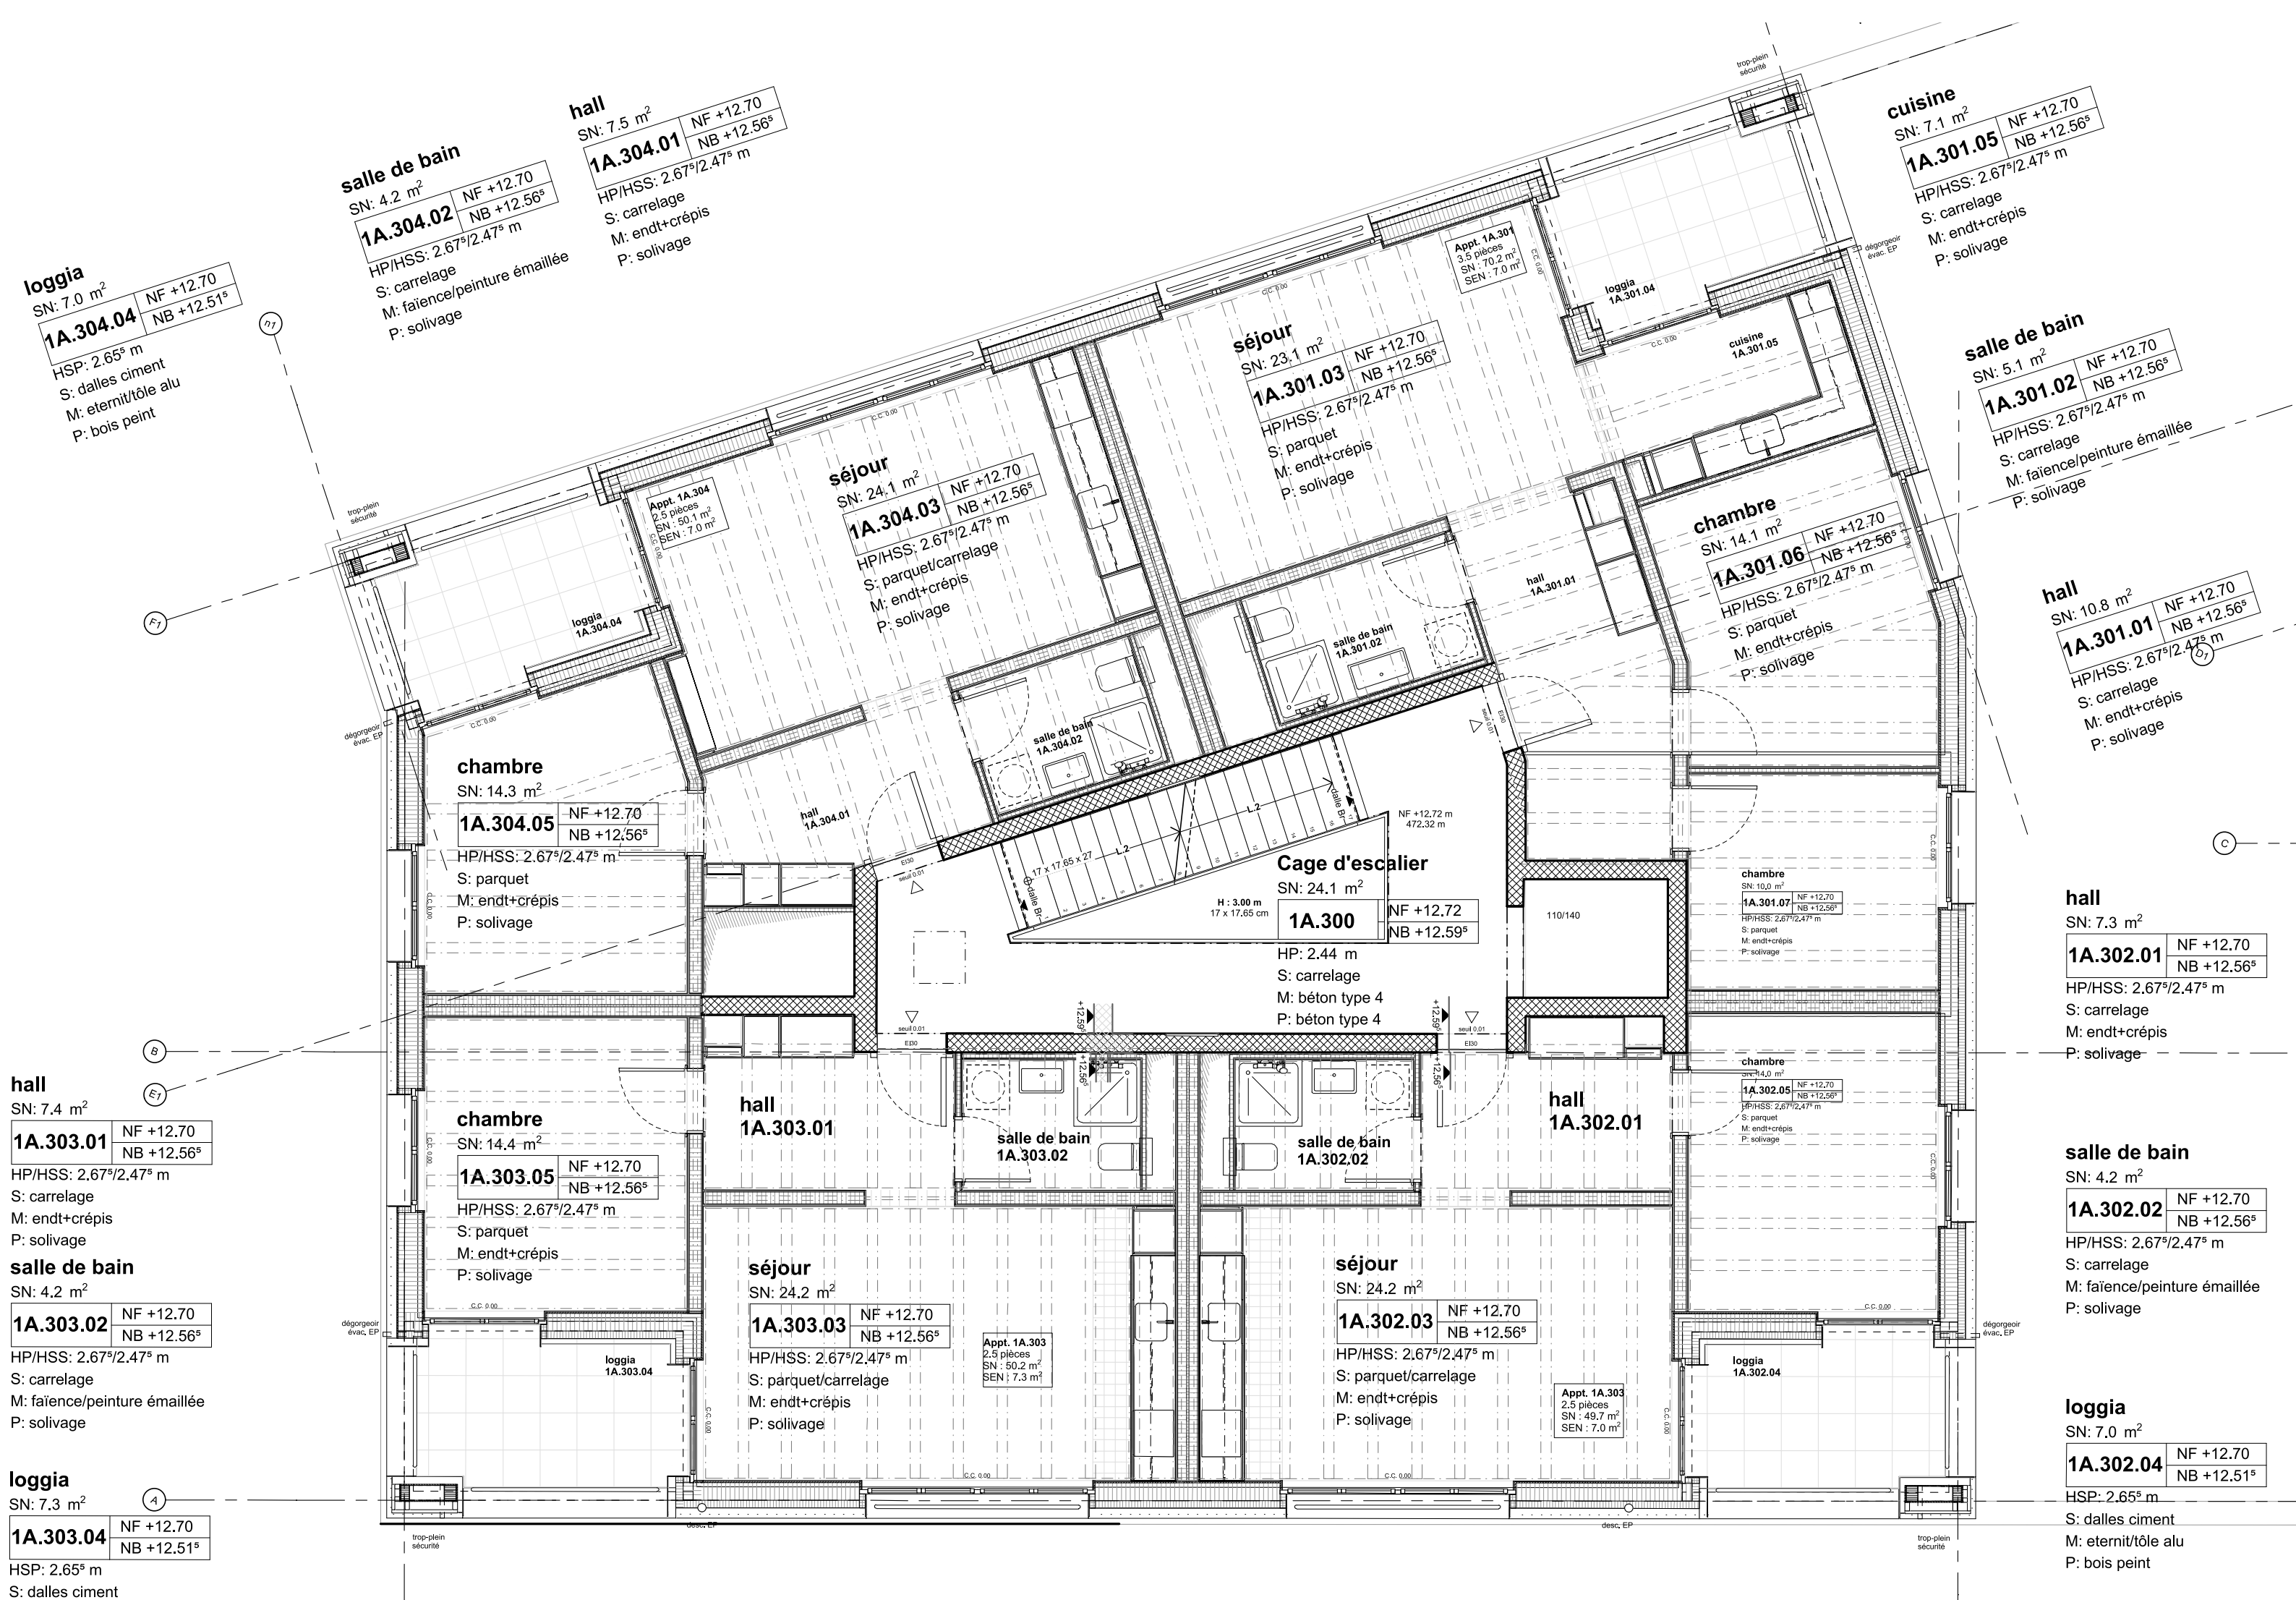

loggia
SN: 7.0 m²
1A.304.04 NF +12.70
NB +12.51^s
HSP: 2.65^s m
S: dalles ciment
M: eternit/tôle alu
P: bois peint

salle de bain
SN: 4.2 m²
1A.304.02 NF +12.70
NB +12.56^s
HP/HSS: 2.67^s/2.47^s m
S: carrelage
M: faïence/peinture émaillée
P: solivage

hall
SN: 7.5 m²
1A.304.01 NF +12.70
NB +12.56^s
HP/HSS: 2.67^s/2.47^s m
S: carrelage
M: endt+crépis
P: solivage

cuisine
SN: 7.1 m²
1A.301.05 NF +12.70
NB +12.56^s
HP/HSS: 2.67^s/2.47^s m
S: carrelage
M: endt+crépis
P: solivage

salle de bain
SN: 5.1 m²
1A.301.02 NF +12.70
NB +12.56^s
HP/HSS: 2.67^s/2.47^s m
S: carrelage
M: faïence/peinture émaillée
P: solivage

hall
SN: 10.8 m²
1A.301.01 NF +12.70
NB +12.56^s
HP/HSS: 2.67^s/2.47^s m
S: carrelage
M: endt+crépis
P: solivage

hall
SN: 7.3 m²
1A.302.01 NF +12.70
NB +12.56^s
HP/HSS: 2.67^s/2.47^s m
S: carrelage
M: endt+crépis
P: solivage

salle de bain
SN: 4.2 m²
1A.302.02 NF +12.70
NB +12.56^s
HP/HSS: 2.67^s/2.47^s m
S: carrelage
M: faïence/peinture émaillée
P: solivage

loggia
SN: 7.0 m²
1A.302.04 NF +12.70
NB +12.51^s
HSP: 2.65^s m
S: dalles ciment
M: eternit/tôle alu
P: bois peint

hall
SN: 7.4 m²
1A.303.01 NF +12.70
NB +12.56^s
HP/HSS: 2.67^s/2.47^s m
S: carrelage
M: endt+crépis
P: solivage

salle de bain
SN: 4.2 m²
1A.303.02 NF +12.70
NB +12.56^s
HP/HSS: 2.67^s/2.47^s m
S: carrelage
M: faïence/peinture émaillée
P: solivage

loggia
SN: 7.3 m²
1A.303.04 NF +12.70
NB +12.51^s
HSP: 2.65^s m
S: dalles ciment

chambre
SN: 14.3 m²
1A.304.05 NF +12.70
NB +12.56^s
HP/HSS: 2.67^s/2.47^s m
S: parquet
M: endt+crépis
P: solivage

séjour
SN: 24.1 m²
1A.304.03 NF +12.70
NB +12.56^s
HP/HSS: 2.67^s/2.47^s m
S: parquet/carrelage
M: endt+crépis
P: solivage

séjour
SN: 23.1 m²
1A.301.03 NF +12.70
NB +12.56^s
HP/HSS: 2.67^s/2.47^s m
S: parquet
M: endt+crépis
P: solivage

chambre
SN: 14.1 m²
1A.301.06 NF +12.70
NB +12.56^s
HP/HSS: 2.67^s/2.47^s m
S: parquet
M: endt+crépis
P: solivage

Cage d'escalier
SN: 24.1 m²
1A.300 NF +12.72
NB +12.59^s
HP: 2.44 m
S: carrelage
M: béton type 4
P: béton type 4

chambre
SN: 14.4 m²
1A.303.05 NF +12.70
NB +12.56^s
HP/HSS: 2.67^s/2.47^s m
S: parquet
M: endt+crépis
P: solivage

hall
1A.303.01

séjour
SN: 24.2 m²
1A.303.03 NF +12.70
NB +12.56^s
HP/HSS: 2.67^s/2.47^s m
S: parquet/carrelage
M: endt+crépis
P: solivage

séjour
SN: 24.2 m²
1A.302.03 NF +12.70
NB +12.56^s
HP/HSS: 2.67^s/2.47^s m
S: parquet/carrelage
M: endt+crépis
P: solivage

hall
1A.302.01

chambre
SN: 14.0 m²
1A.302.05 NF +12.70
NB +12.56^s
HP/HSS: 2.67^s/2.47^s m
S: parquet
M: endt+crépis
P: solivage

salle de bain
1A.303.02

salle de bain
1A.302.02